

Saint Eloi

**Commune de  
SAINT-ELOI**

## Plan Local d'Urbanisme

### **Annexe 4.1.2.1 Plan d'assainissement (Eaux usées et eaux pluviales)**


**Planche nord  
sans échelle**

Réduction de document fourni par VEOLIA

- Révision générale du PLU prescrite par délibération du Conseil Municipal en date du 08 avril 2015
- PADD débattu le 18/05/2021

Révision approuvée par délibération du conseil municipal en date du 9 juin 2023

*Date et visa:*

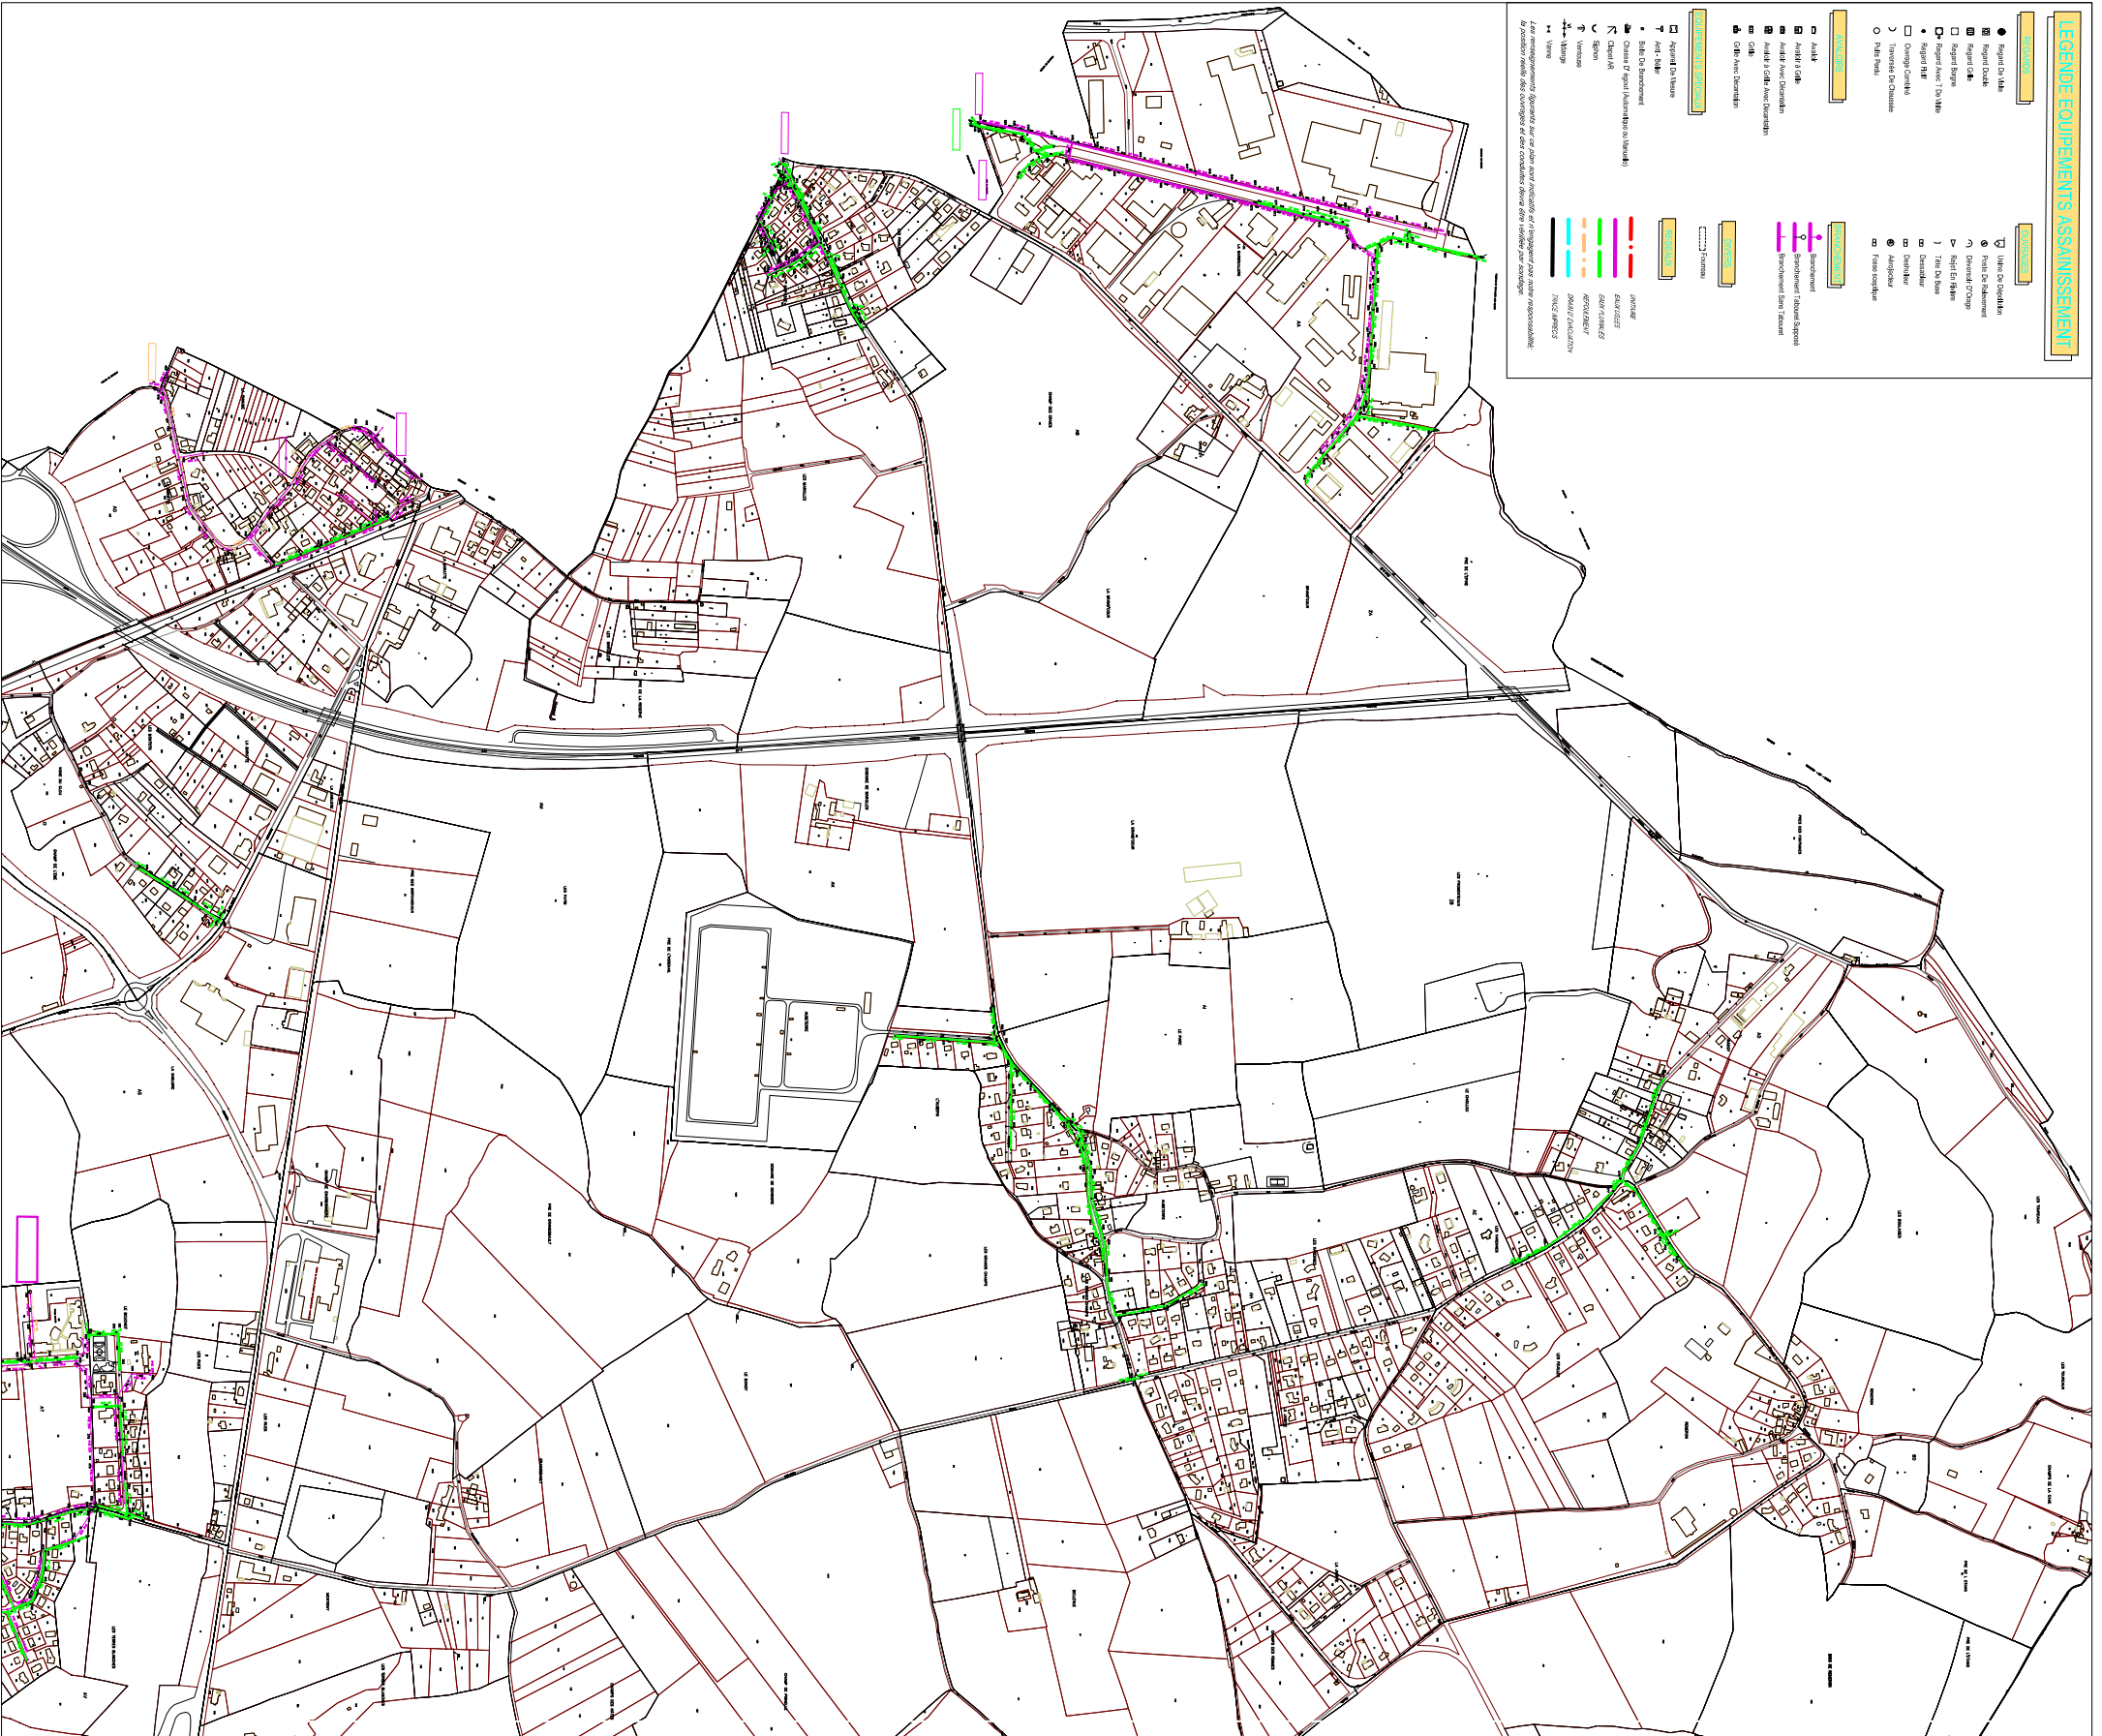

*Les parties de territoire non présentes sur les extraits cartographiques des planches nord et sud sont non pourvues de réseau collectif d'assainissement.*