



**Commune de
SAINT-ELOI**

Plan Local d'Urbanisme

- Révision générale du PLU prescrite par délibération du Conseil Municipal en date du 08 avril 2015
- PADD débattu le 18/05/2021



Annexe 4.1.1.1 Plan alimentation en eau potable (AEP)

Révision approuvée
par délibération
du conseil municipal
en date du 9 juin 2023

**Planche nord
A3-sans échelle**

Date et visa:

Réduction du document fourni par VEOLIA

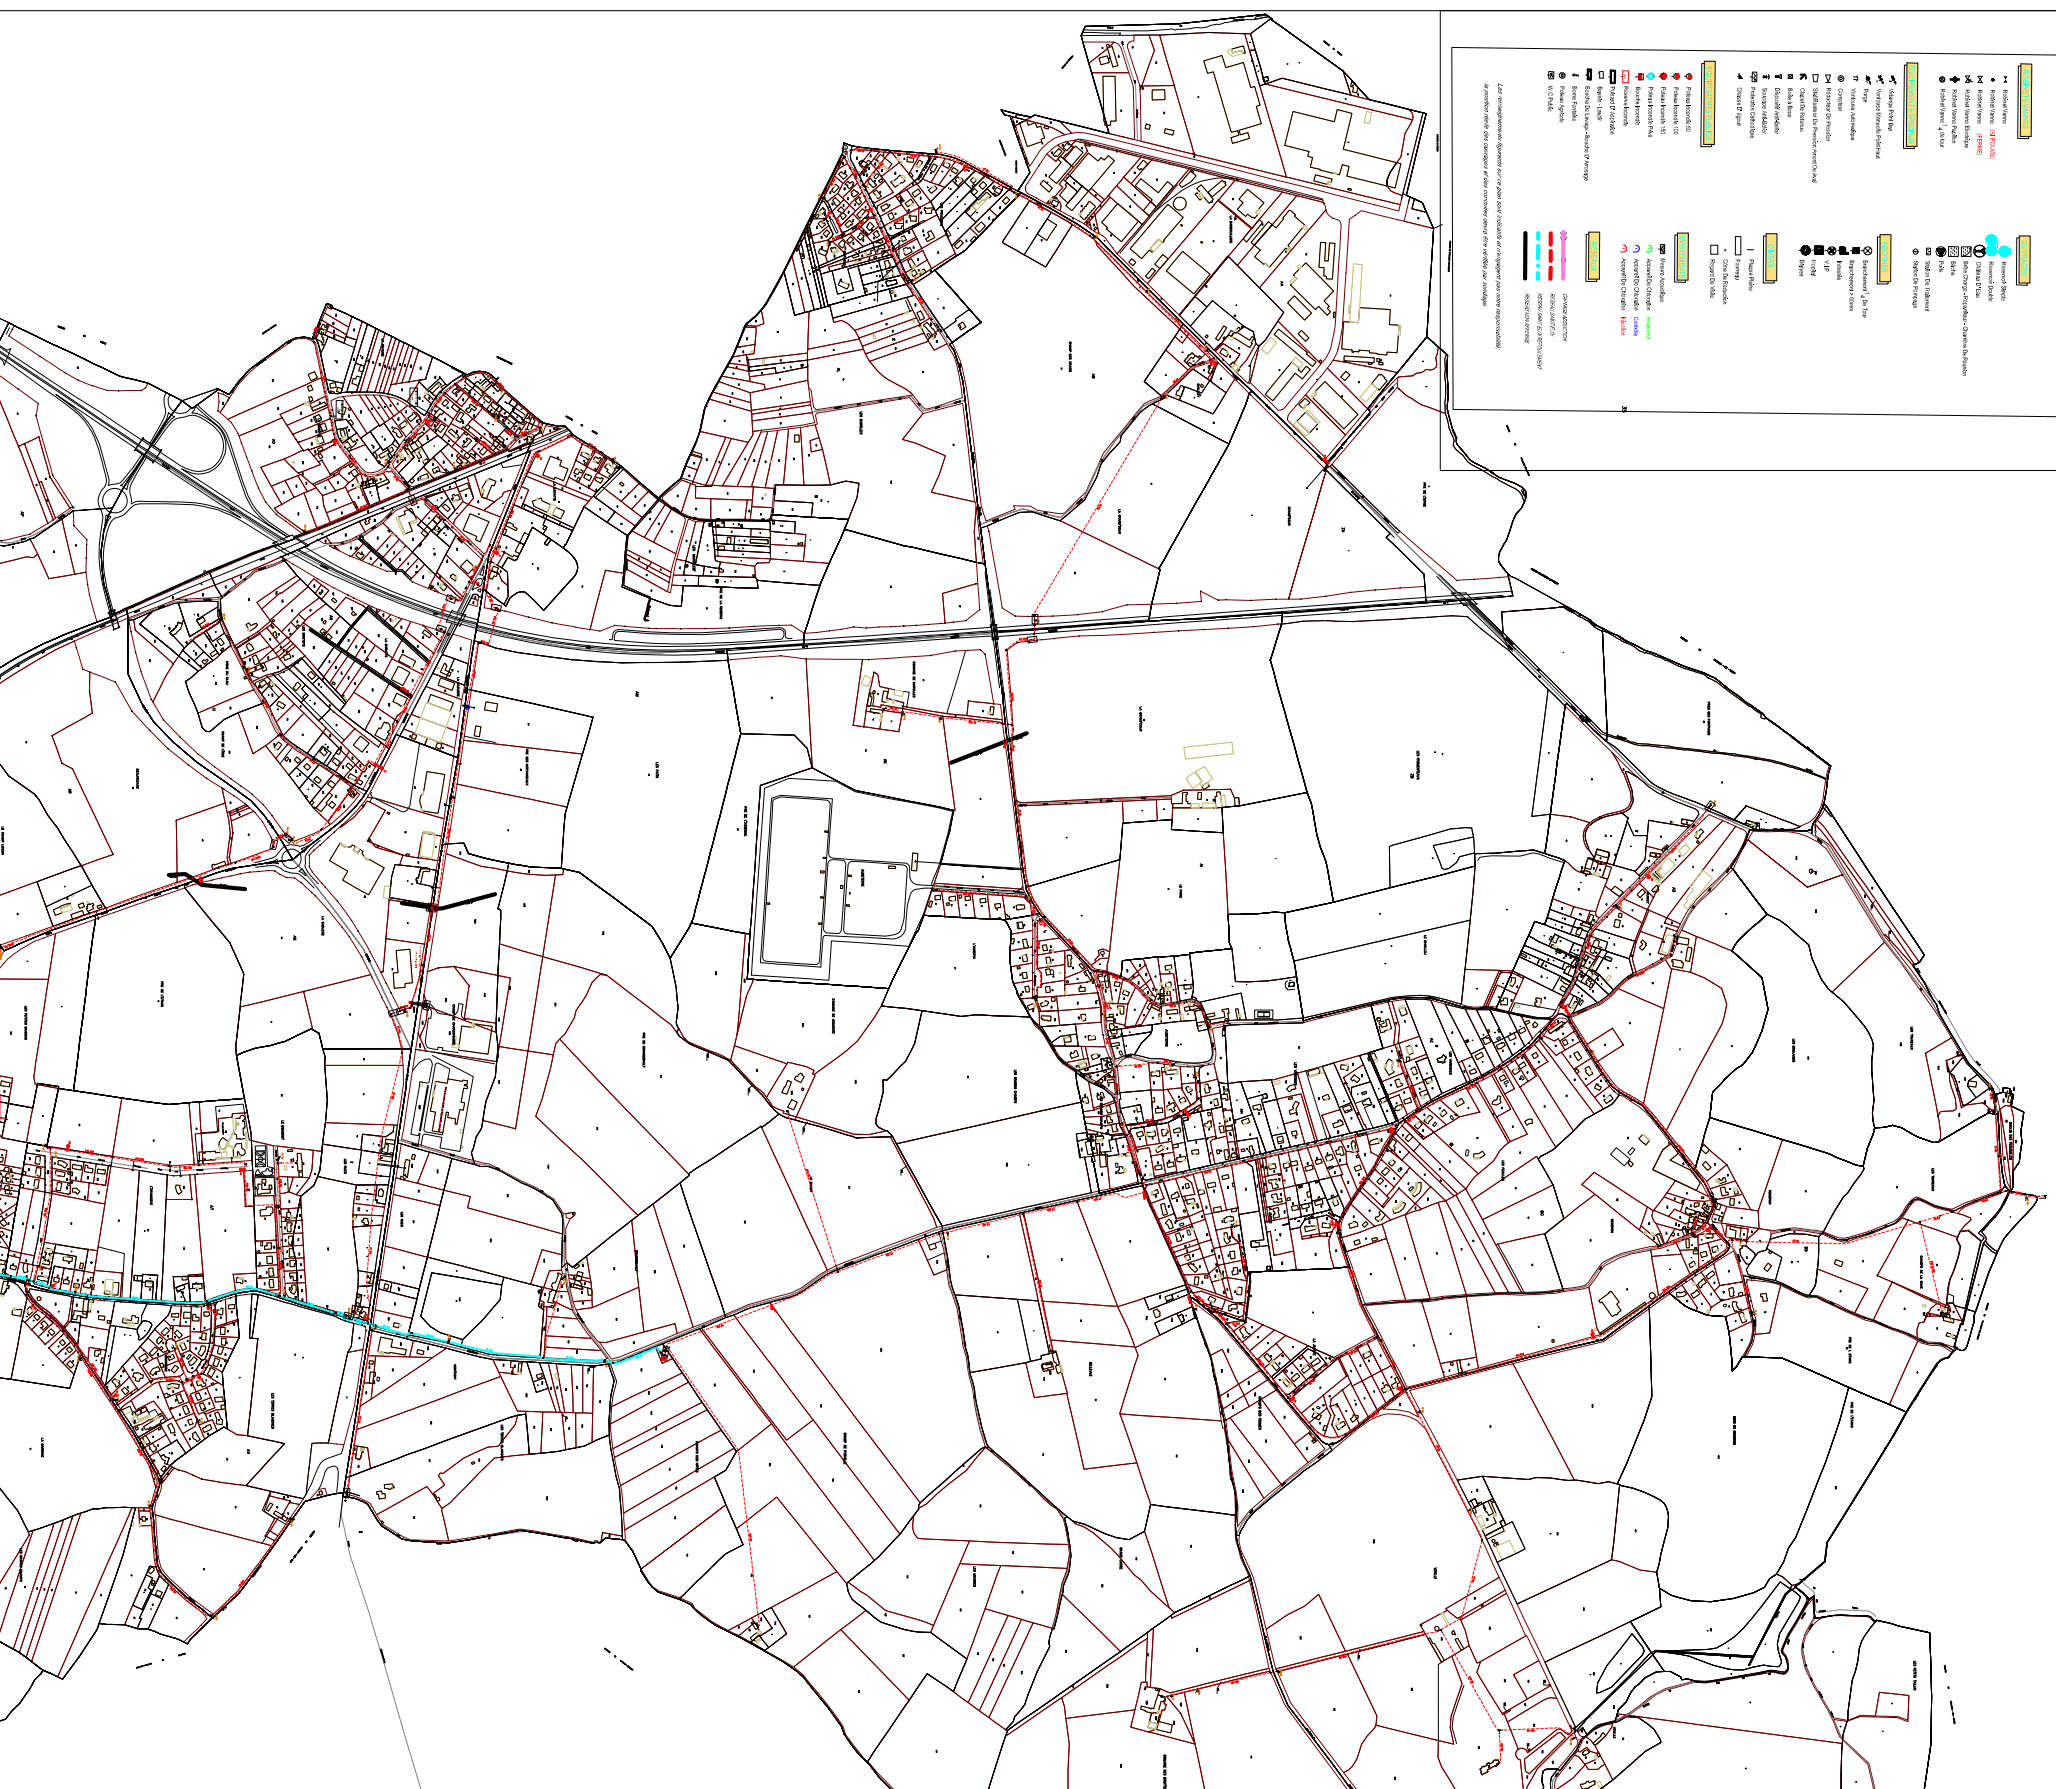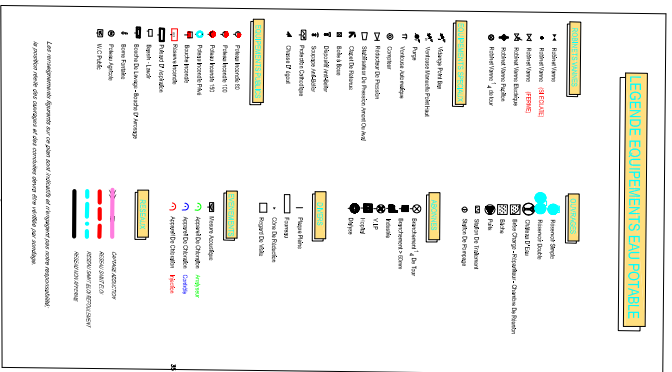

Les parties de territoire non présentes sur les extraits
cartographiques des planches nord et sud sont non pourvues de
réseau public d'alimentation en eau potable.